
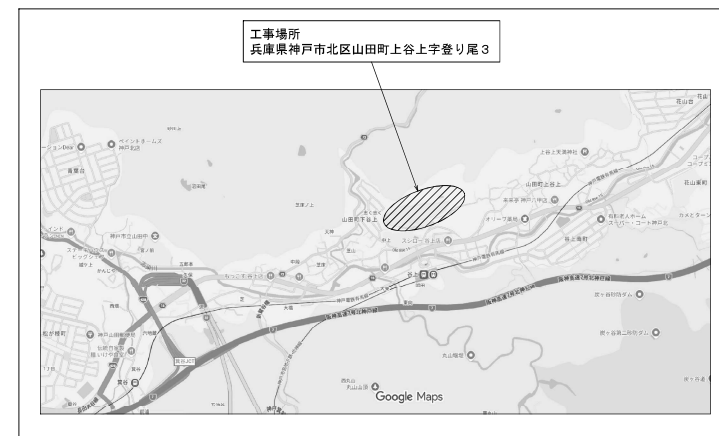


兵庫県立ひょうこころの医療センター 市水受水槽及び高置水槽更新工事

図面番号	図面名称	縮尺
M-01	表紙・図面リスト	—
M-02	特記仕様書	—
M-03	配置図・付近見取図	—
M-04	衛生設備 機器表・凡例（撤去・改修）	—
M-05	衛生設備 受水槽周り詳細図（STEP1）	1/50
M-06	衛生設備 受水槽周り詳細図（STEP2）	1/50
M-07	衛生設備 受水槽周り詳細図（STEP3）	1/50
M-08	衛生設備 受水槽周り詳細図（STEP4）	1/50
M-09	衛生設備 受水槽周り詳細図（STEP5）	1/50
M-10	衛生設備 受水槽周り詳細図（STEP6）	1/50
M-11	衛生設備 受水槽周り詳細図（STEP7）	1/50
M-12	衛生設備 受水槽周り詳細図（STEP8）	1/50
M-13	衛生設備 受水槽周り詳細図（STEP9）	1/50
M-14	衛生設備 受水槽周り詳細図（STEP10）	1/50
M-15	衛生設備 高置水槽周り詳細図（STEP1, 2）	1/50
M-16	衛生設備 高置水槽周り詳細図（STEP3, 4）	1/50
M-17	衛生設備 高置水槽周り詳細図（STEP5, 6）	1/50
M-18	電気設備 受水槽周り詳細図（STEP1）	1/50
M-19	電気設備 受水槽周り詳細図（STEP2）	1/50
M-20	電気設備 受水槽周り詳細図（STEP3）	1/50
M-21	電気設備 受水槽周り詳細図（STEP4）	1/50
M-22	電気設備 受水槽周り詳細図（STEP5）	1/50
M-23	電気設備 受水槽周り詳細図（STEP6）	1/50
M-24	電気設備 受水槽周り詳細図（STEP7）	1/50
M-25	電気設備 受水槽周り詳細図（STEP8）	1/50
M-26	電気設備 受水槽周り詳細図（STEP9）	1/50
M-27	電気設備 受水槽周り詳細図（STEP10）	1/50
M-28	電気設備 高置水槽周り詳細図（STEP1, 2）	1/50
M-29	電気設備 高置水槽周り詳細図（STEP3, 4）	1/50

附 記 事 項	統括責任者	株式会社 新日本設備計画 事務所登録 1級建築士事務所登録第ヌ-4131号 今井 宏二（1級建築士登録第 322178号）	件名	兵庫県立ひょうこころの医療センター 市水受水槽及び高置水槽更新工事	作 図	図面番号
	照査		図面名称	衛生設備 機器表・凡例	令和 8年 7月	M-01
	担当				縮 尺 A1 1:50 A3 1:100	号
			兵庫県病院局地方機関 県立ひょうごこころの医療センター		全 29 枚	

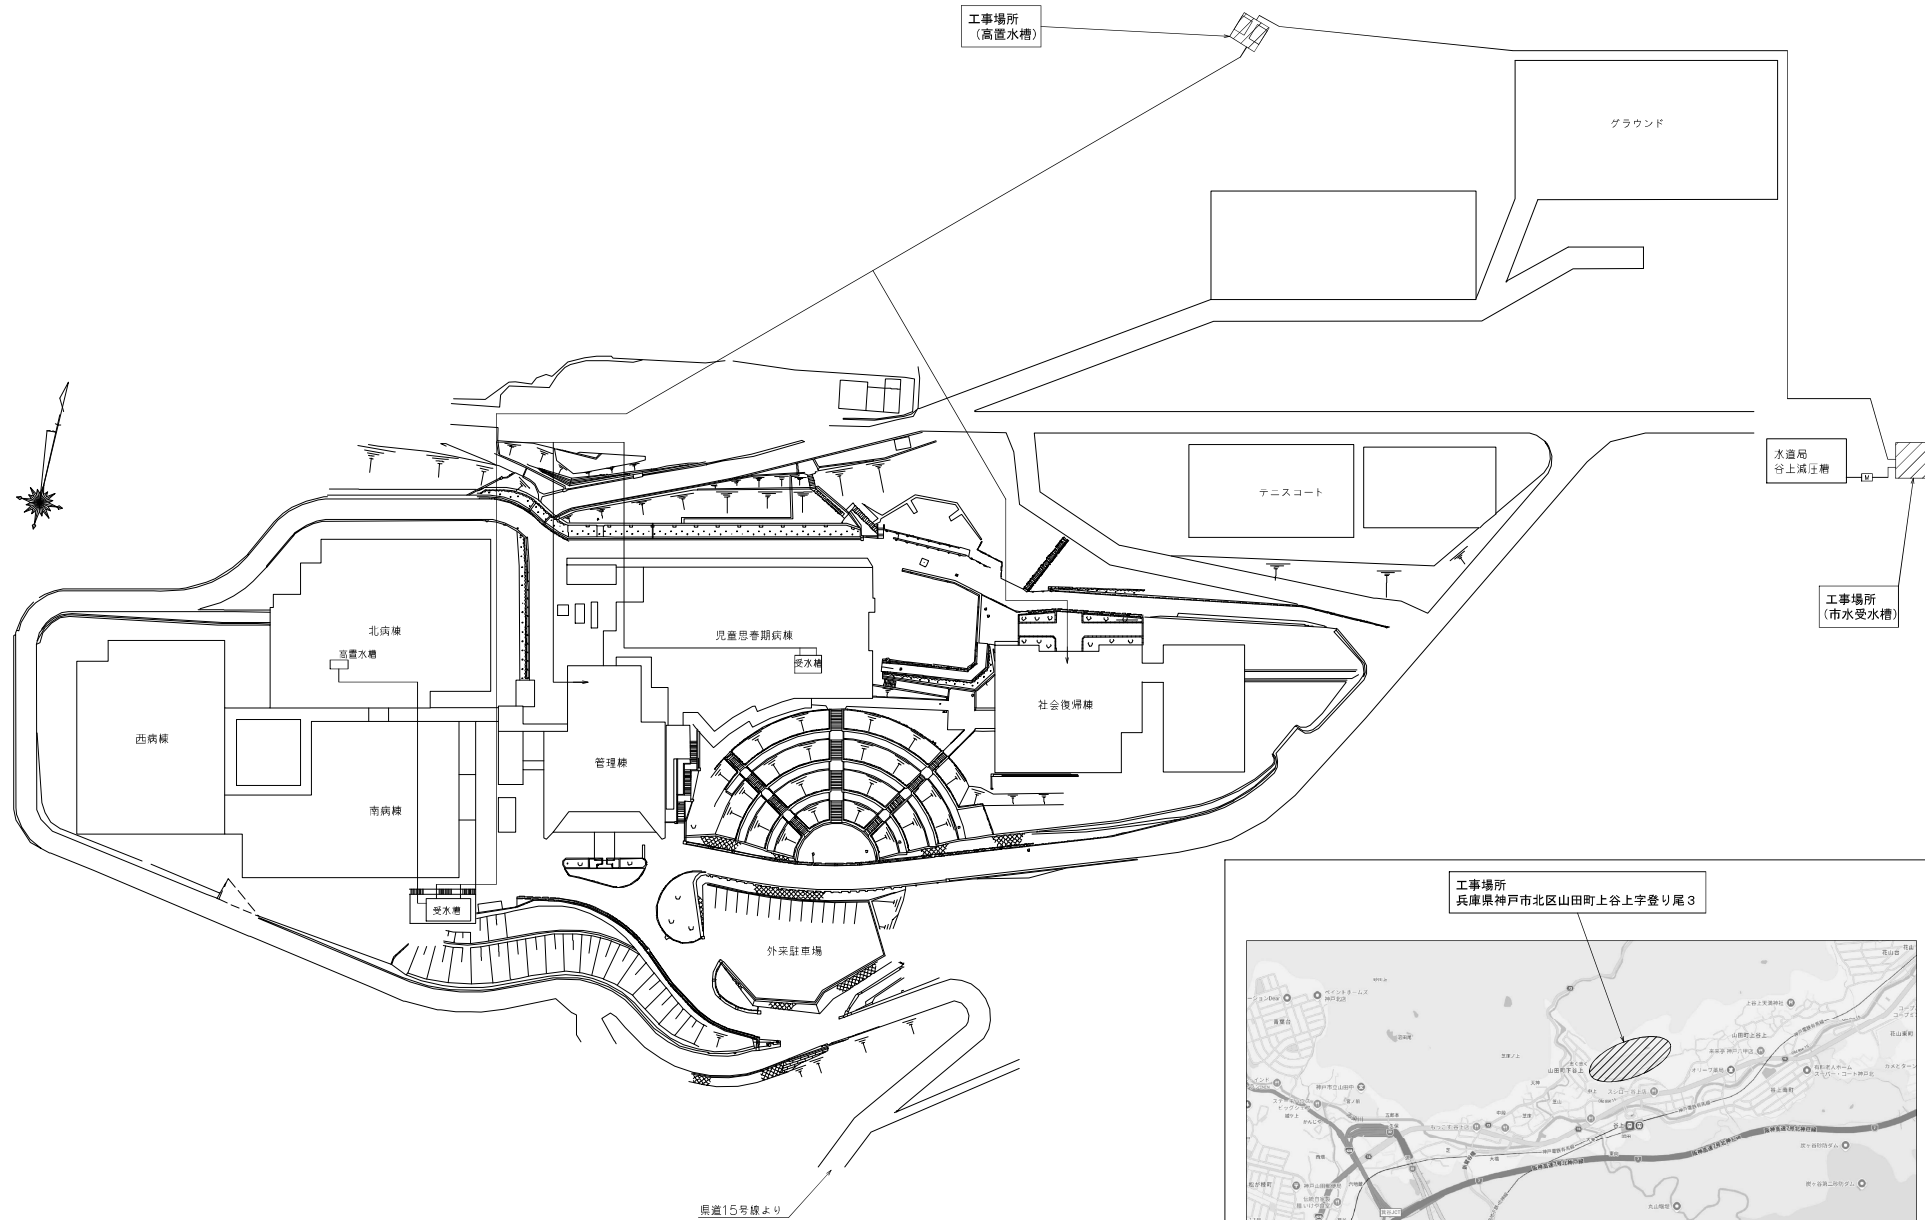

附 記 事 項	統括責任者	株式会社 新日本設備計画	件名	兵庫県立ひょうこころの医療センター 市水受水槽及び高置水槽更新工事	作 図	図面番号
	照査		図面名称	配置図・付近見取図	令和 8年 7月	M-03
	担当		事務所登録 1級建築士事務所登録第ヌ-4131号 今井 宏二 (1級建築士登録第 322178号)	兵庫県病院局地方機関 県立ひょうこころの医療センター	縮 尺 AINO SCALE A3	号 全 29 枚

機 器 表 (改修)

記 号	名 称	機 器 性 能	電圧 (φ-V)	動力 (kW)	起動 方式	台数	設置場所	備 考
TW-1	受水槽 (二層式)	FRP製バネルタンク (複合板構造) 水平容量： 1.5G 有効容量： 100.0m3 外形寸法： (水槽部) 5,000 x 8,000 (3,500+4,500) x 3,000H (ポンプ室) 3,000 x 8,000 x 3,000H (接合はステンレス製ボルト・ナットとする)	—	—		1基	屋外	コンクリート基礎 (既存利用)
		付属品： 鋼製平架台 (溶接部鉛めっき仕上)。 マンホール600φ (兼錠式 鍵共) ×4、電機受盤 (4P,3P) ×2、通気口 (SUS溶虫網付) ×2、 監視板、防鼠板、水槽内外タラップその他の付属品共						
HTW-1	高置水槽	FRP製バネルタンク (複合板構造) 水平容量： 2.0G 有効容量： 13.0m3 外形寸法： (水槽部) 2,000 x 3,000 x 2,500H (接合はステンレス製ボルト・ナットとする)	—	—		2基	屋外	コンクリート基礎 (既存利用)
		付属品： 鋼製平架台 (溶接部鉛めっき仕上) 共 マンホール600φ、電機受盤 (5P、3P)、通気口、防鼠板、アンカーボルト (SUS)、 水槽内外タラップ (水室内：樹脂製、水室外：ステンレス製)、水路上部手すり (SUS)、 その他の付属品共						
PW-1	排水ポンプ	片吸込み揚排水ポンプ (多段調整可 ナイロンコーティング) 仕 様： 125φ x 1,400 L /min x 6.3m 付属品： スプリング防鼠架台他付属品共	3φ-200V	30.0kw	直入	2	ポンプ室	コンクリート基礎 (既存利用)
F-1	有圧換気扇	低騒音型 仕 様： 250φ x 360m ³ /h x 50Pa 付属品： 電動シャッター、SUS製防虫網付ウェザークバー	1φ-100V	0.045kw	直入	1	ポンプ室	

機 器 表 (撤去)

記 号	名 称	機 器 性 能	電圧 (φ-V)	動力 (kW)	起動 方式	台数	設置場所	備 考
TW-o1	受水槽 (二層式)	FRP製バネルタンク (複合板構造) 水平容量： 1.5G 有効容量： 100.0m3 外形寸法： (水槽部) 5,000 x 8,000 (4,000+4,000) x 3,000H (ポンプ室) 3,000 x 8,000 x 3,000H (接合はステンレス製ボルト・ナットとする)	—	—		1基	屋外	コンクリート基礎 (既存利用)
		付属品： 鋼製平架台 (溶接部鉛めっき仕上)。 マンホール600φ (兼錠式 鍵共) ×4、電機受盤 (4P,3P) ×2、通気口 (SUS溶虫網付) ×2、 監視板、防鼠板、水槽内外タラップその他の付属品共						
HTW-o1	高置水槽	FRP製バネルタンク (複合板構造) 水平容量： 2.0G 有効容量： 15.0m3 外形寸法： (水槽部) 2,500 x 3,500 x 2,000H (接合はステンレス製ボルト・ナットとする)	—	—		2基	屋外	コンクリート基礎 (既存利用)
		付属品： 鋼製平架台 (溶接部鉛めっき仕上) 共 マンホール600φ、電機受盤 (5P、3P)、通気口、防鼠板、アンカーボルト (SUS)、 水槽内外タラップ (水室内：樹脂製、水室外：ステンレス製)、水路上部手すり (SUS)、 その他の付属品共						
PW-o1	排水ポンプ	片吸込み揚排水ポンプ (多段調整可 ナイロンコーティング) 仕 様： 125φ x 1,400 L /min x 6.3m 付属品： スプリング防鼠架台他付属品共	3φ-200V	30.0kw	直入	2	ポンプ室	コンクリート基礎 (既存利用) 寸法重量 1590x350x575 (540kg)
F-o1	有圧換気扇	低騒音型 仕 様： 250φ x 360m ³ /h x 50Pa 付属品： 電動シャッター	1φ-100V	0.045kw	直入	1	ポンプ室	

凡例

記 号	名 称	備 考
—	給水管 (屋内・屋外露出)	水道用硬質電化ビニルライニング管 (SGP-VA) JWWA K 116
—	給水管 (屋外埋設)	水道用硬質電化ビニルライニング管 (SGP-VD) JWWA K 116
—	給水管 (市水引込み) (屋内・屋外露出)	水道用硬質電化ビニルライニング管 (SGP-VA) JWWA K 116
—	給水管 (市水引込み) (屋外埋設)	水道用硬質電化ビニルライニング管 (SGP-VD) JWWA K 116
—	給水管 (排水管) (屋内・屋外露出)	水道用硬質電化ビニルライニング管 (SGP-VA) JWWA K 116
—	給水管 (排水管) (屋外埋設)	水道用硬質電化ビニルライニング管 (SGP-VD) JWWA K 116
—	屋内給排水管	硬質ポリ塩化ビニル管 (VP) JIS K 6741
—	屋外給排水管 (屋外埋設)	硬質ポリ塩化ビニル管 (VP) JIS K 6741
—	仕切弁	明記なきは管サイズ (50AUXFGV,65AUXBV) (給水系統: JIS 10K その他: JIS5K)
—	逆止弁	明記なきは管サイズ
—	Y型ストレーナー	
—	新設継手	
—	フレキシブル継手	明記なきは管サイズ
—	定水栓弁装置	明記なきは管サイズ
—	ボールタップ	明記なきは管サイズ
●	増設表示ビン (継接部)	鉄製
□	増設表示ビン (非継接部)	コンクリート製


附 記 事 項

	続括責任者
	照査
	担当

株式会社 新日本設備計画

事務所登録 1級建築士事務所登録第ヌ-4131号
今井 宏二 (1級建築士登録第 322178号)



件名	兵庫県立ひょうこころの医療センター 市水受水槽及び高置水槽更新工事	作 図	令和 8年 7月	図面番号	M-04
図面名称	衛生設備 機器表・凡例	縮 尺	A1 1:50 A3 1:100	号	
	兵庫県病院局地方機関 県立ひょうこころの医療センター			全	29 枚

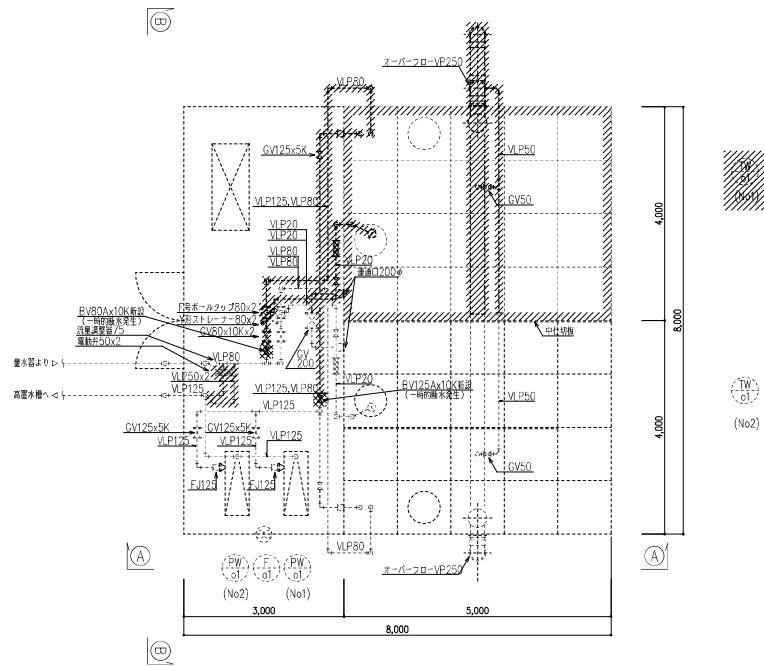

平面図 1: 50


注) 受水槽No1撤去にあたり水櫃内水抜き・中仕切板補強を行うこと。
配管撤去にあたりアスベスト除去・処分を行うこと。

凡例	
記号	名称
-----	既存部
////////	撤去部
■■■■■■	新設部
————	更新済部

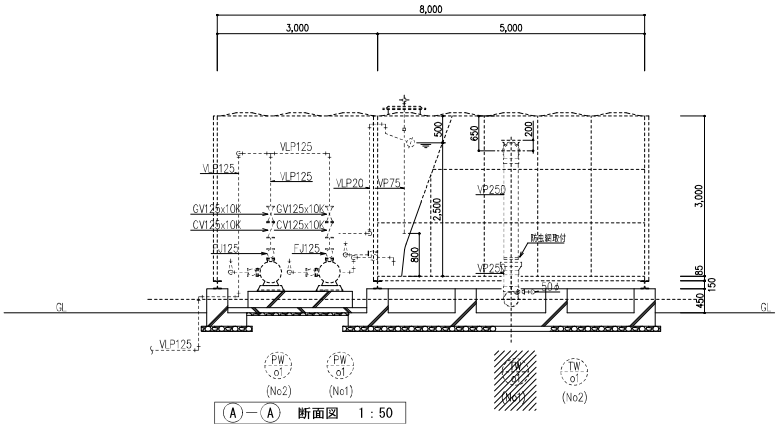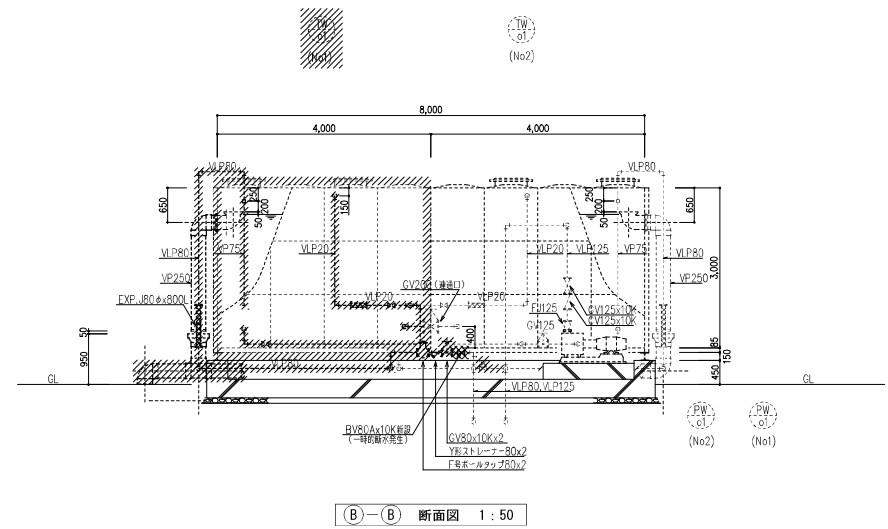


附 記 事 項	


統括責任者	株式会社 新日本設備計画	件名	兵庫県立ひょうごの医療センター 市水受水槽及び高置水櫃更新工事	作 図	令和 8年 7月	図面番号	M-05
照査		図面名称	衛生設備 受水槽廻り詳細図 (STEP1)	縮 尺	A1 1:50 A3 1:100	号	29
担当		事務所登録	1級建築士事務所登録第ヌ-4131号				
		今井 宏二 (1級建築士登録第 322178号)	兵庫県病院局地方機関 県立ひょうごの医療センター			全 29 枚	

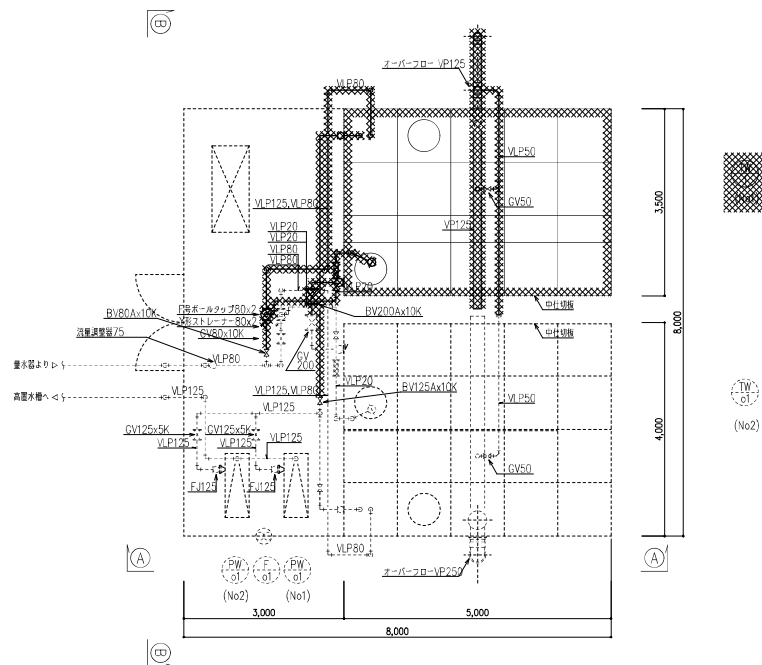

平面图 1:50

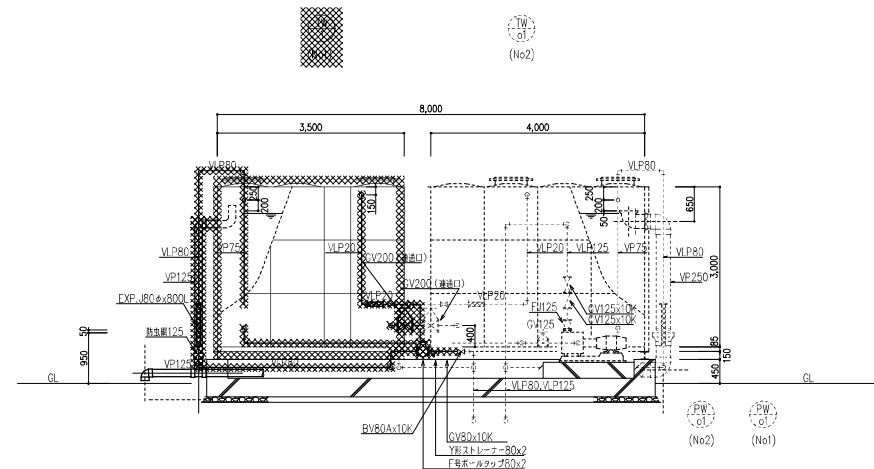

⑧—⑧ 断面图 1:50

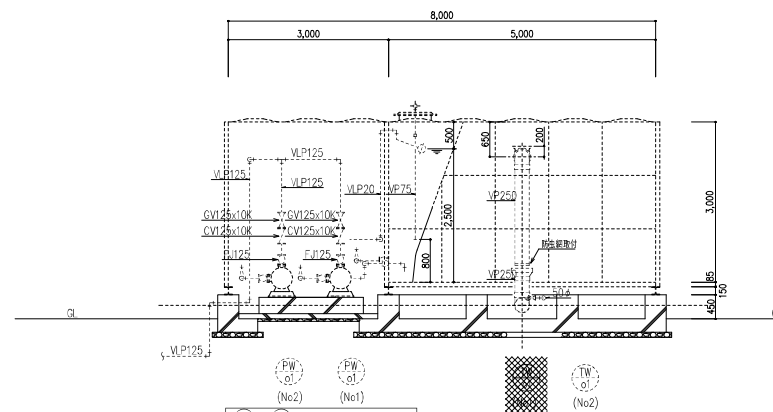

①—① 断面图 1:50

记 号	名 称
-----	既存部
////////////////	撤去部
XXXXXXXXXX	新設部
—————	更新法部

附 記 事 項

統括責任者	
-------	--

照查

担当

株式会社 新日本設備計画

事務所登録 1級建築士事務所登録第又-4131号

今井 宏二（1級建築士登録第 322178号）

件名	兵庫県立ひょうこころの医療センター 市水受水槽及び高置水槽更新工事	作 図 令和 8年 7月
----	--------------------------------------	-----------------

図面名称 衛生設備 受水槽廻り詳細図(STEP2)


兵庫県病院局地方機関 県立ひょうごこころの医療センター

作	图
---	---

図面番号

1

全 29

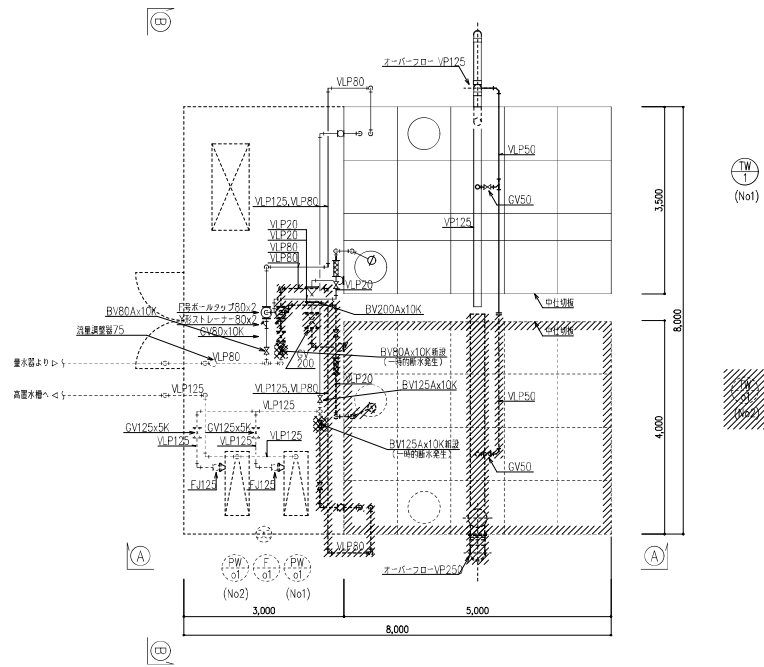


平面図 1 : 50


注) 受水槽No2撤去にあたり水槽内水抜き・中仕切撤去を行うこと。
配管撤去にあたりアスベスト除去・処分を行うこと。

凡例

記号	名称
-----	既存部
////////	撤去部
■■■■■■	新設部
————	更新済部

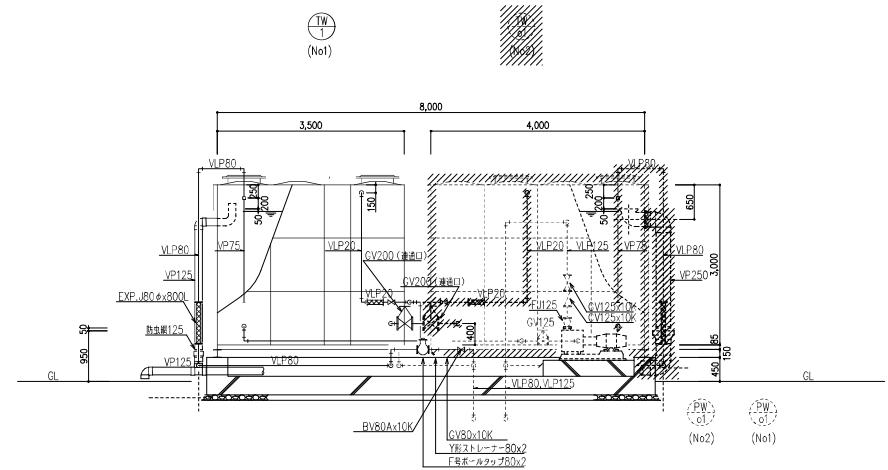

(B) - (B) 断面図 1 : 50

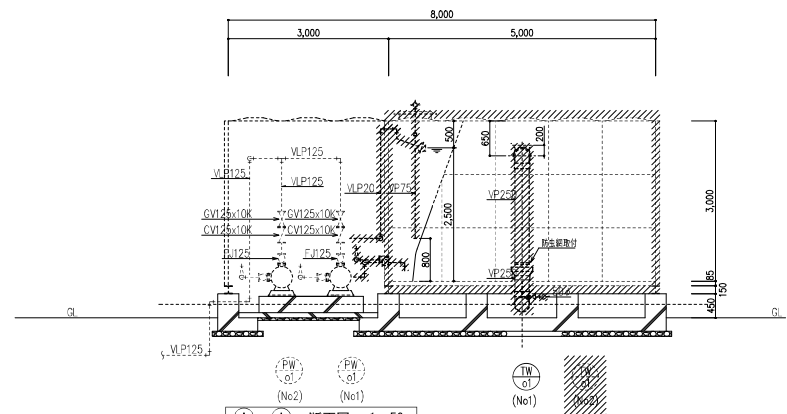


(A) - (A) 断面図 1 : 50

附 記 事 項	統括責任者
	照査
	担当


株式会社 新日本設備計画

事務所登録 1級建築士事務所登録第ヌ-4131号
今井 宏二 (1級建築士登録第 322178号)


件名	兵庫県立ひょうごの医療センター 市水受水槽及び高置水槽更新工事	作 図	令和 8年 7月	図面番号	M-07
図面名称	衛生設備 受水槽廻り詳細図 (STEP3)	縮 尺	A1 1:50 A3 1:100	号	
	兵庫県病院局地方機関 県立ひょうごの医療センター			全 29 枚	

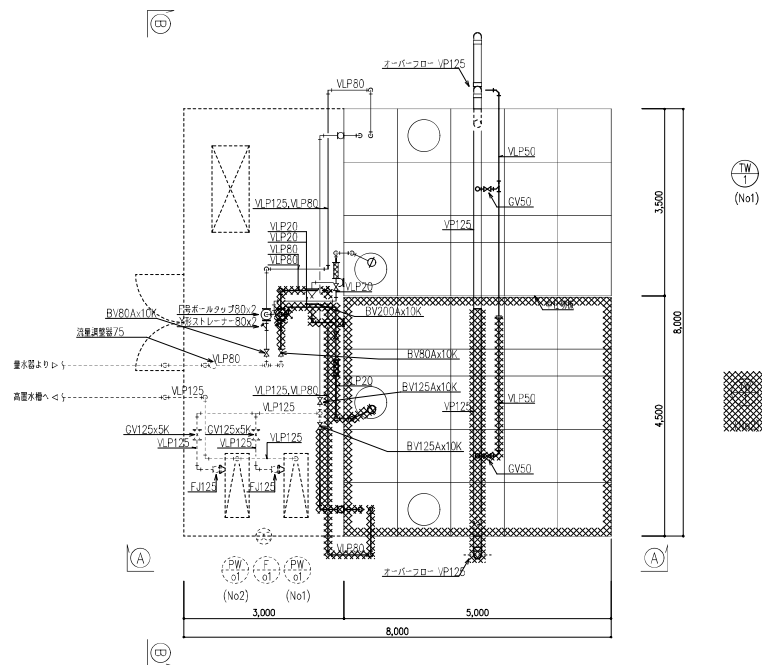

平面图 1:50

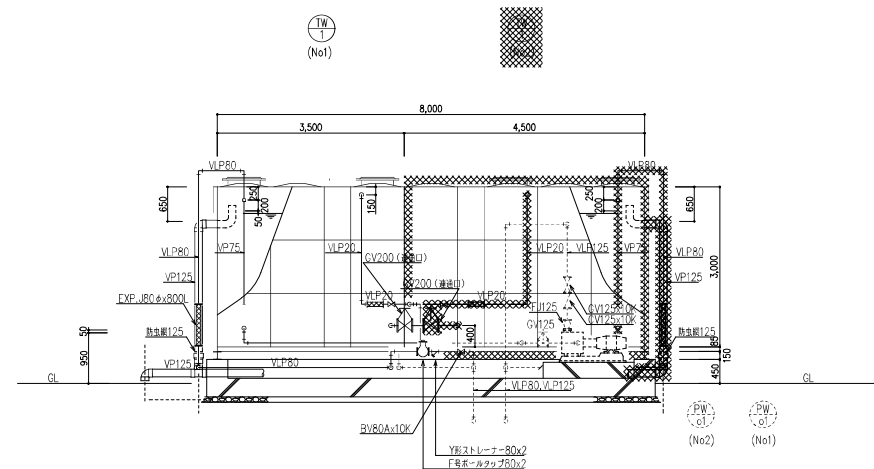

⑧—⑧ 断面图 1:50

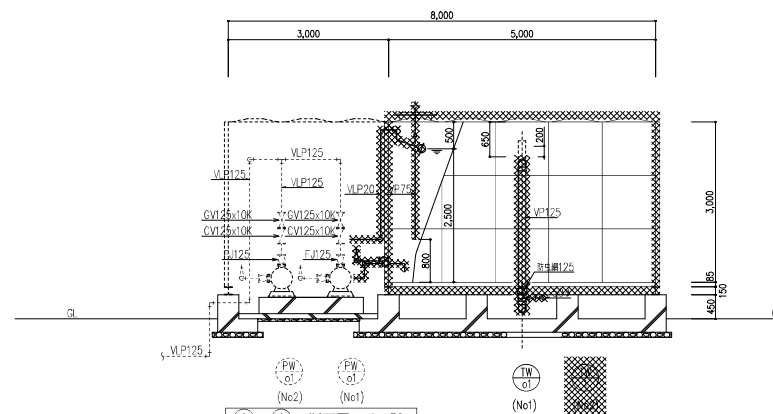

①—① 断面图 1:50

记 号	名 称
-----	既存部
////////////////	撤去部
xxxxxxxxxxxx	新設部
—————	更新法部

附 記 事 項

統括責任者

照查

担当

株式会社 新日本設備計画

事務所登録 1級建築士事務所登録第又-4131号

今井 宏二（1級建築士登録第 322178号）

件名	兵庫県立ひょうこころの医療センター 市水受水槽及び高置水槽更新工事	作 図 令和 8年 7月
----	--------------------------------------	-----------------

図面名称 衛生設備 受水槽廻り詳細図(STEP4)


兵庫県病院局地方機関 県立ひょうごこころの医療センター

作	图
---	---


図面番号	M-08
------	------

号


全 29 枚

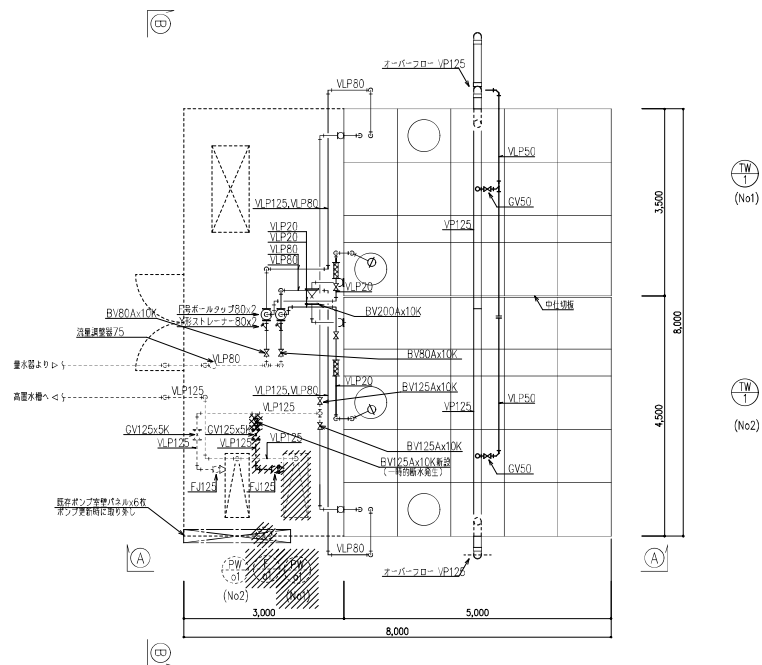

平面图 1:50

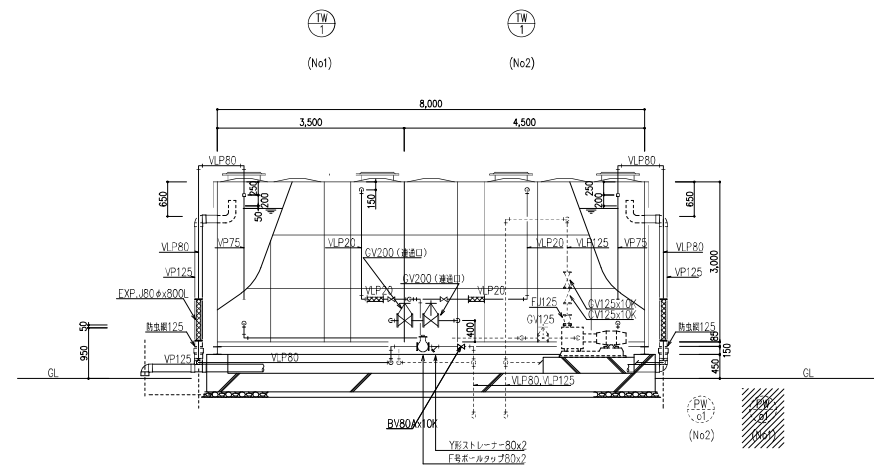

⑧—⑧ 断面图 1:50

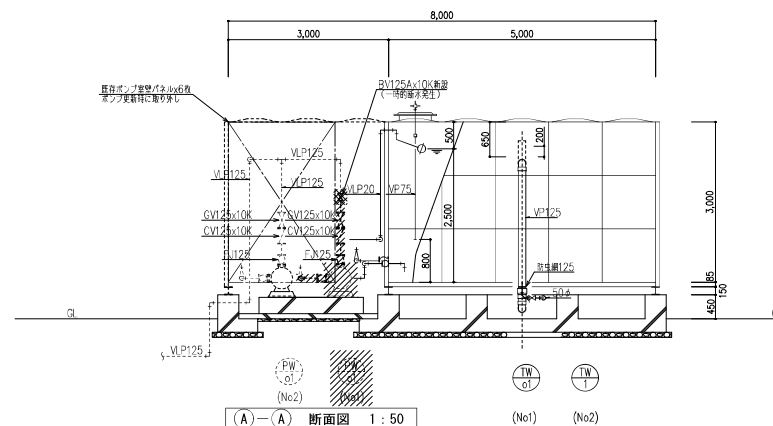

①—① 断面图 1:50

凡例

記 号	名 称
-----	既存部
//////////	撤去部
xxxxxx	新設部
_____	更新部

附 記 事 項

統括責任者

照查	
----	--

担当

株式会社 新日本設備計画

事務所登録 1級建築士事務所登録第又-4131号

今井 宏二（1級建築士登録第 322178号）

件名	兵庫県立ひょうこころの医療センター 市水受水槽及び高置水槽更新工事	作 図	令和 8 年 7 月
図面名称		縮 尺	1:1

衛生設備 受水槽廻り詳細図 (STEP5) A3 1:100


兵庫県病院局地方機関 県立ひょうごこころの医療センター

作	图
---	---

図面番号

1

全 29

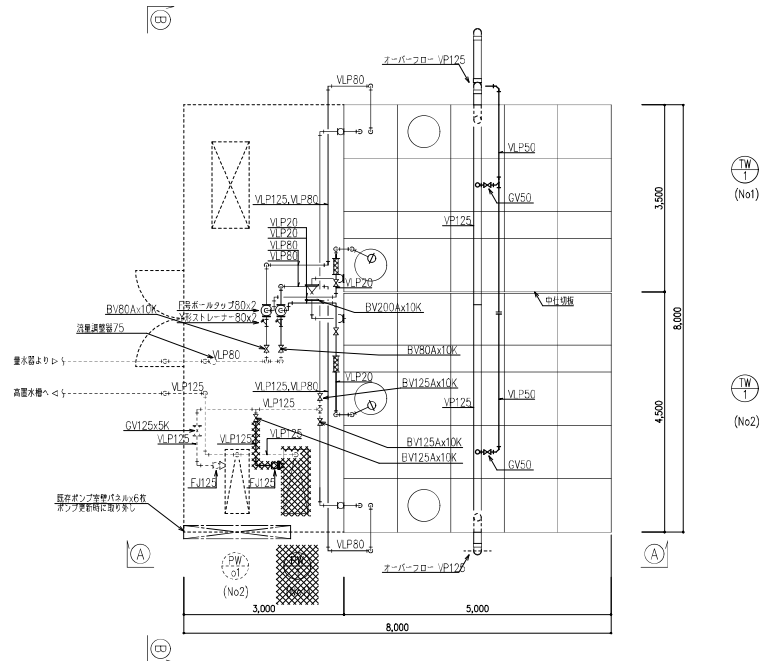

平面図 1 : 50

凡例

記号	名称
-----	既存部
////////	撤去部
■■■■■	新設部
———	更新済部

附 記 事 項	統括責任者
	照査
	担当

株式会社 新日本設備計画

事務所登録 1級建築士事務所登録第ヌ-4131号
今井 宏二 (1級建築士登録第 322178号)

件名	兵庫県立ひょうごの医療センター 市水受水槽及び高置水槽更新工事	作 図	令和 8年 7月	図面番号	M-10
図面名称	衛生設備 受水槽廻り詳細図 (STEP6)	縮 尺	A1 1:50 A3 1:100	号	29
	兵庫県病院局地方機関 県立ひょうごの医療センター			全	29 枚